



PŮDORYS

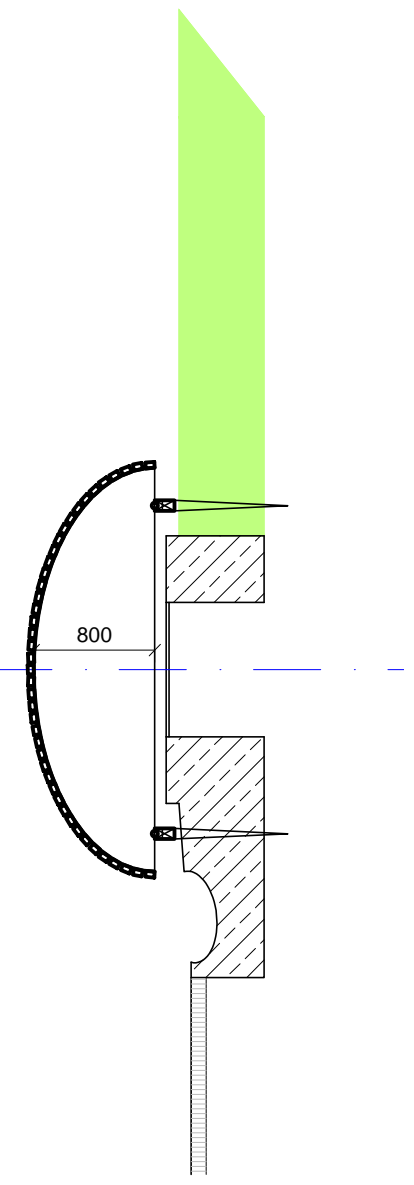

ŘEZ A-A

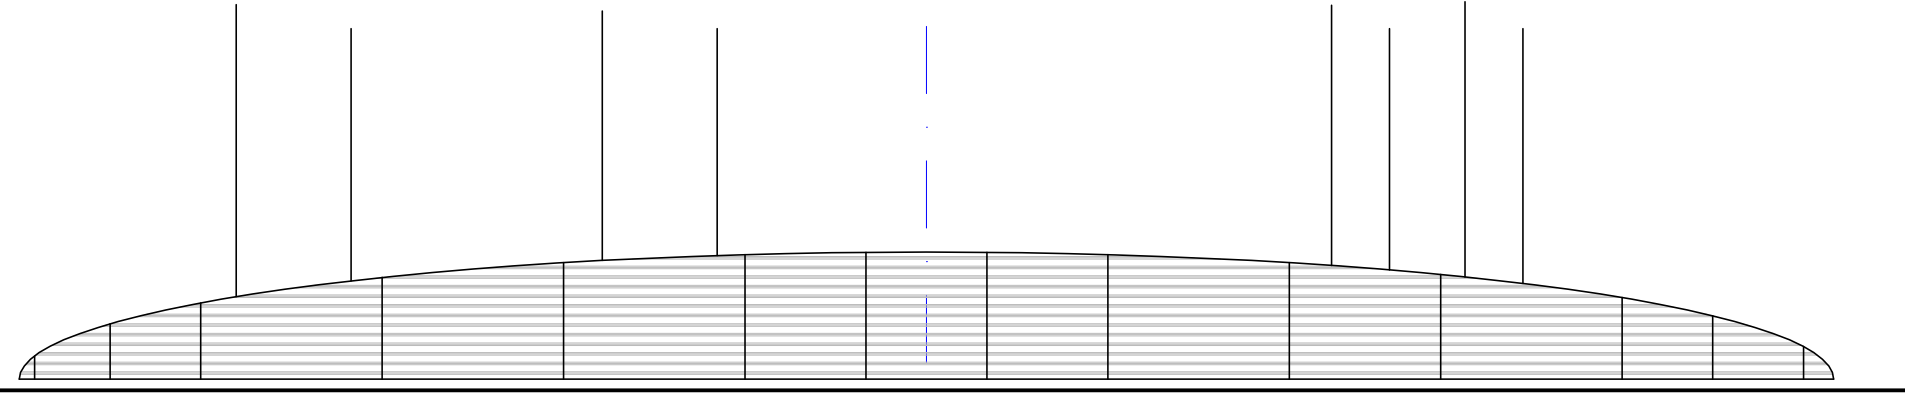

POHLED